




archi.doc építészroda kft

9400 Sopron, Mikoviny u. 15  
tel./fax: 0036 99 789 790  
info@archi.doc.hu  
www.archi.doc.hu


ÉPÍTÉSZTERVEZŐ

**JÓZSA DÁVID**  
okl. vezető építésztervező  
É1 08-0456/08


ÉPÍTÉSZMUNKATÁRS

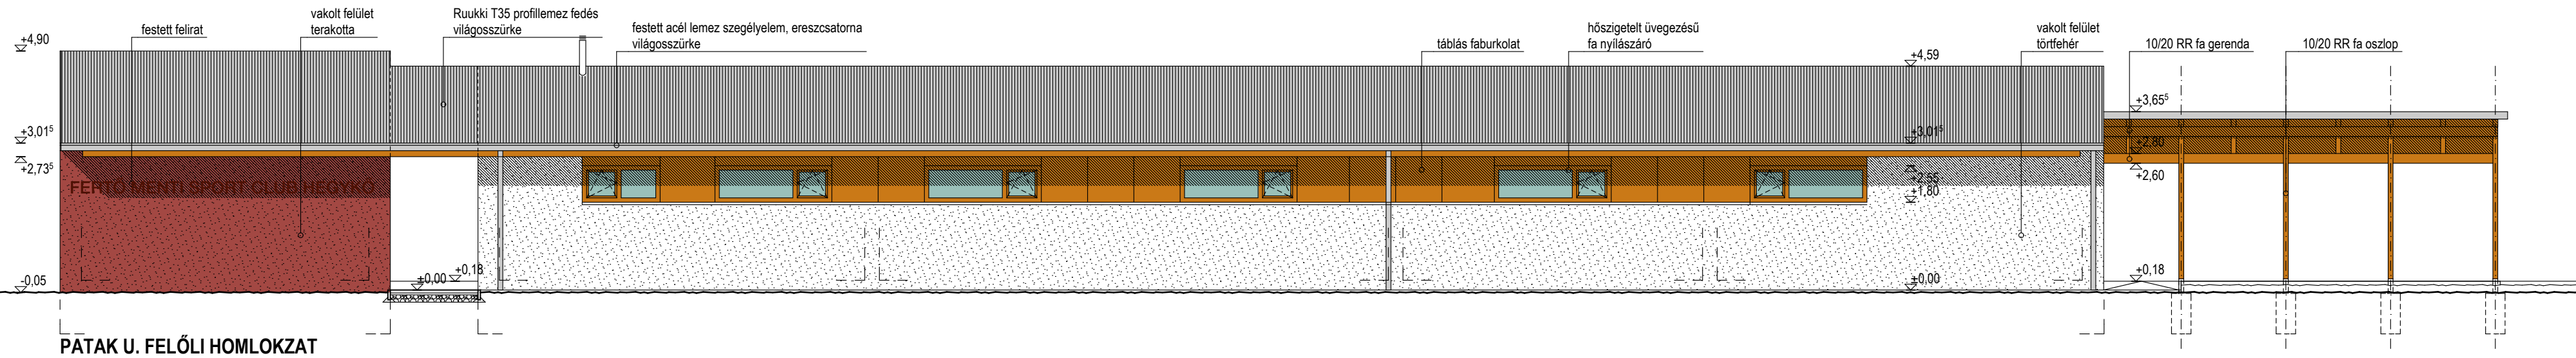

PATAK U. FELŐLI HOMLOKZAT

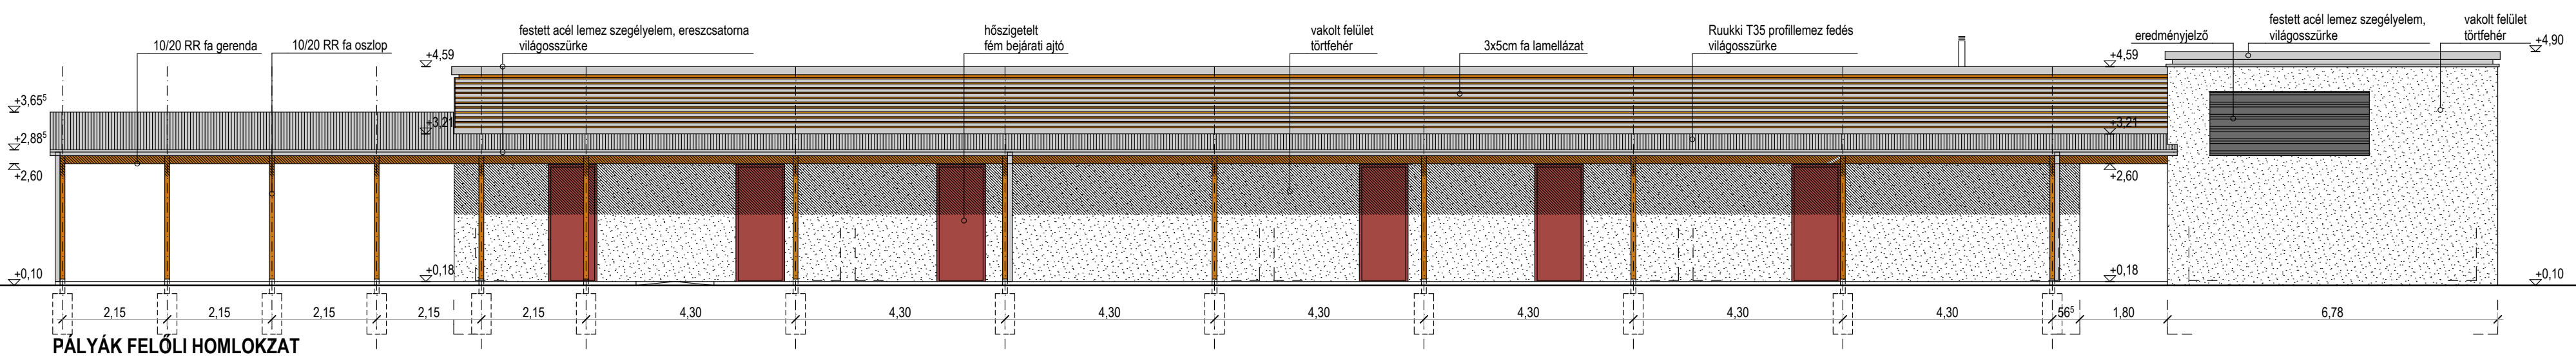

PÁLYÁK FELŐLI HOMLOKZAT

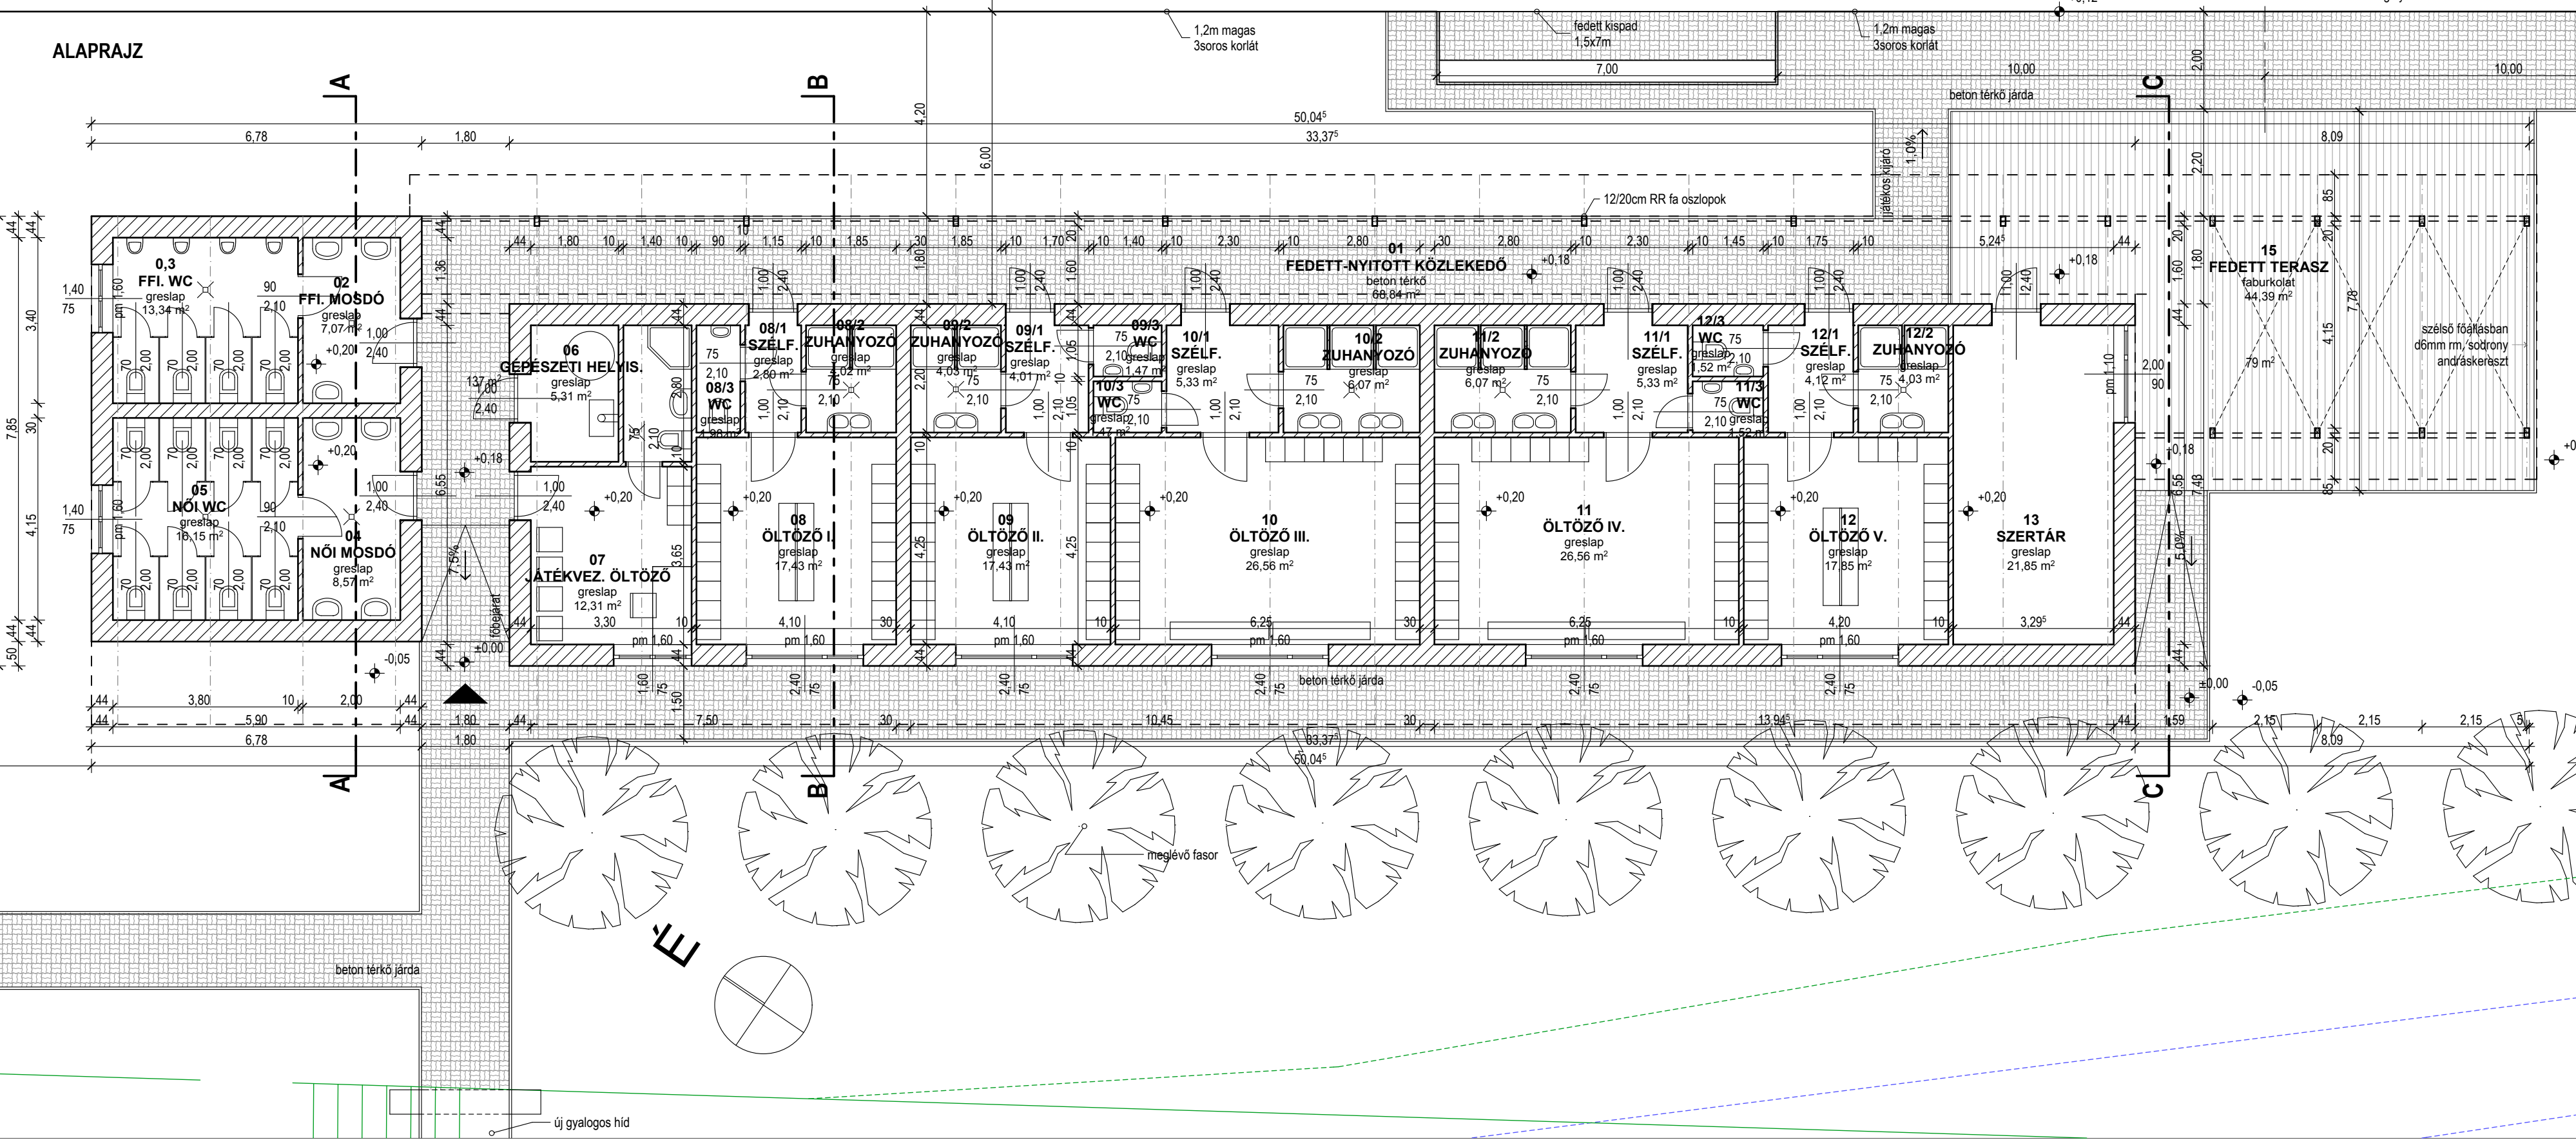

ALAPRAJZ

JELMAGYARÁZAT

±0,00=124mBf

ÉPÍTETŐ

**FERTŐ MENTI SPORT CLUB HEGYKŐ**  
9437 Hegykő, Iskola u. 1.

TERV MEGNEVEZÉSE

Sportpálya és sportöltözők építése  
Hegykő  
Patak utca, HRSZ: 553  
ELVI ÉPÍTÉSI ENGEDÉLYEZÉSI TERV

RAJZ MEGNEVEZÉSE

ALAPRAJZ  
FŐHOMLOKZATOK

RAJZ SZÁMA

**E\_01\_c**

M=1:100

2012. MÁRCIUS