

Győr-Moson-Sopron Vármegyei Kormányhivatal
Sopron 9401 Sopron, Új utca 26. Pf. 35.

E-hiteles térképmásolat - Teljes másolat


2025.07.30 17:36:45

Helyrajzi szám: HEGYKŐ belterület 963

Megrendelés szám: 7/899/2025

Méretarány: 1 : 2000

Térrajzsám: 31471940002025

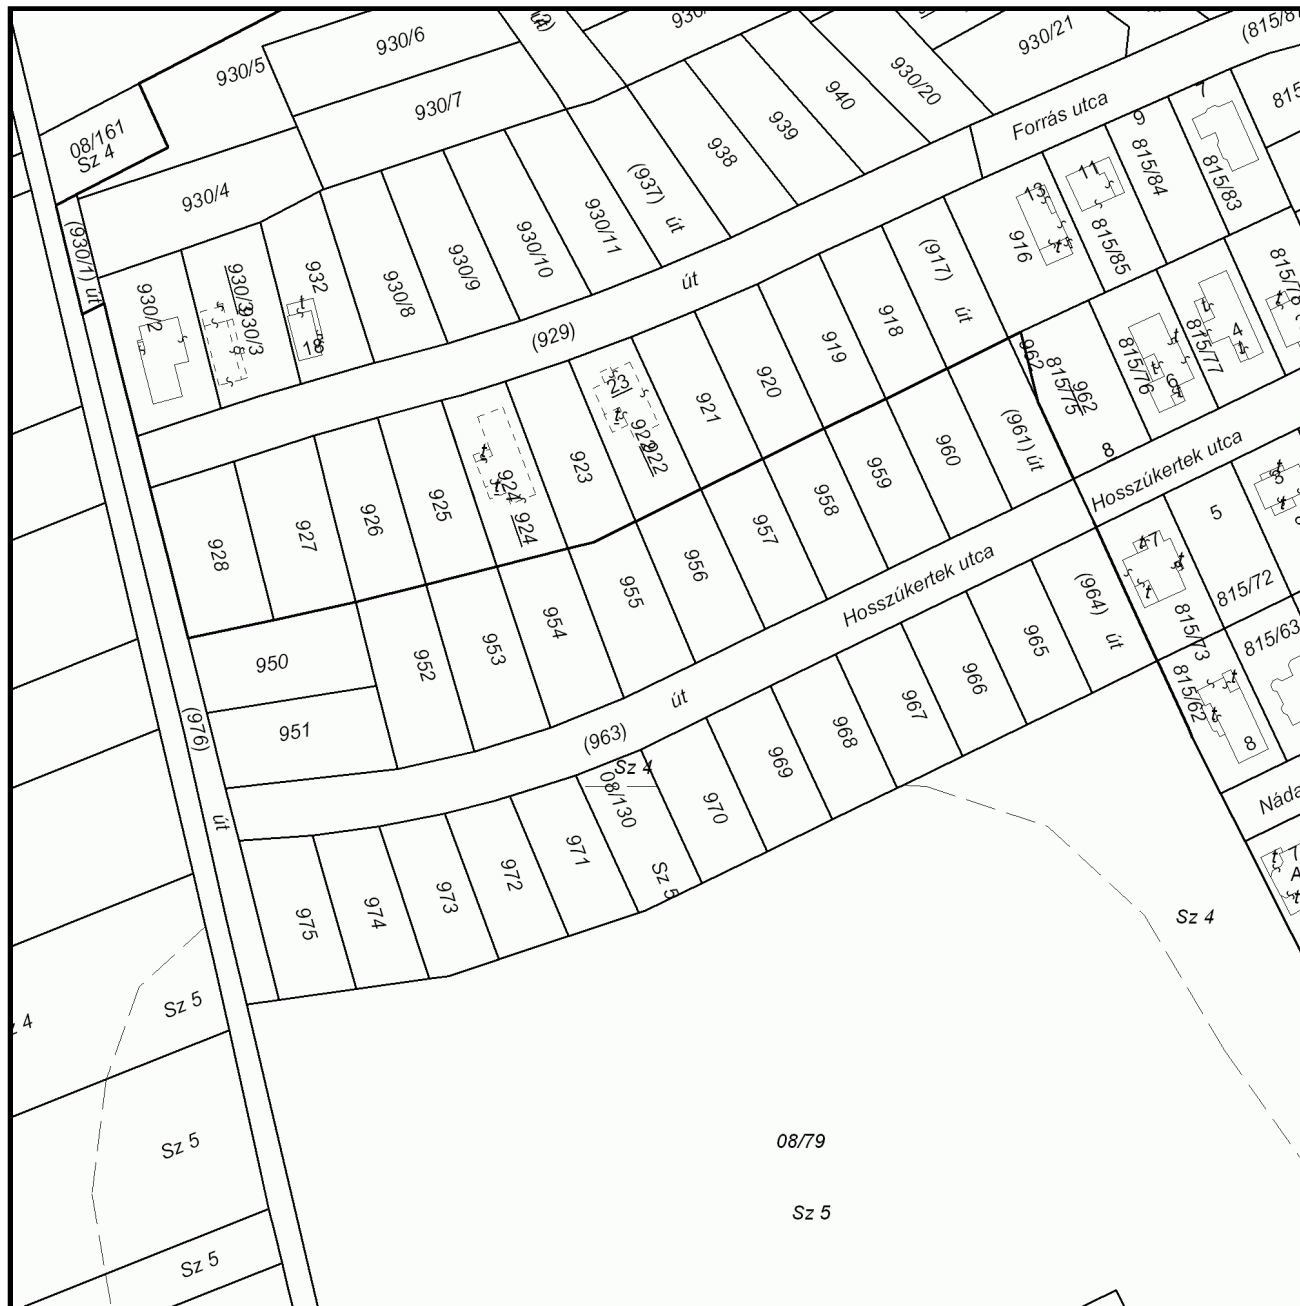

A térképmásolat a kiadás időpontjában megegyezik az ingatlan-nyilvántartási térképi adatbázis tartalmával. A térképmásolat méretek levételére nem használható!