


BEÉPÍTÉSI MUTATÓK	
övezet jele:	K3 sp. v. sz.
beépítés módja:	szabadonálló
telek alapterülete:	~26.120 m ²
beépített alapterület:	451,0 m ²
TERVEZETT	
beépítettség:	1,7 %
zöldfelület:	88,2%
előkert:	54,7m
oldalkert:	49,8m
hátsókert:	79,3m
építménymagasság:	5,99m
ELŐÍRÁS	
	20,0%
	50,0%
	12,0m
	6,0m
	6,5m
	6,5m

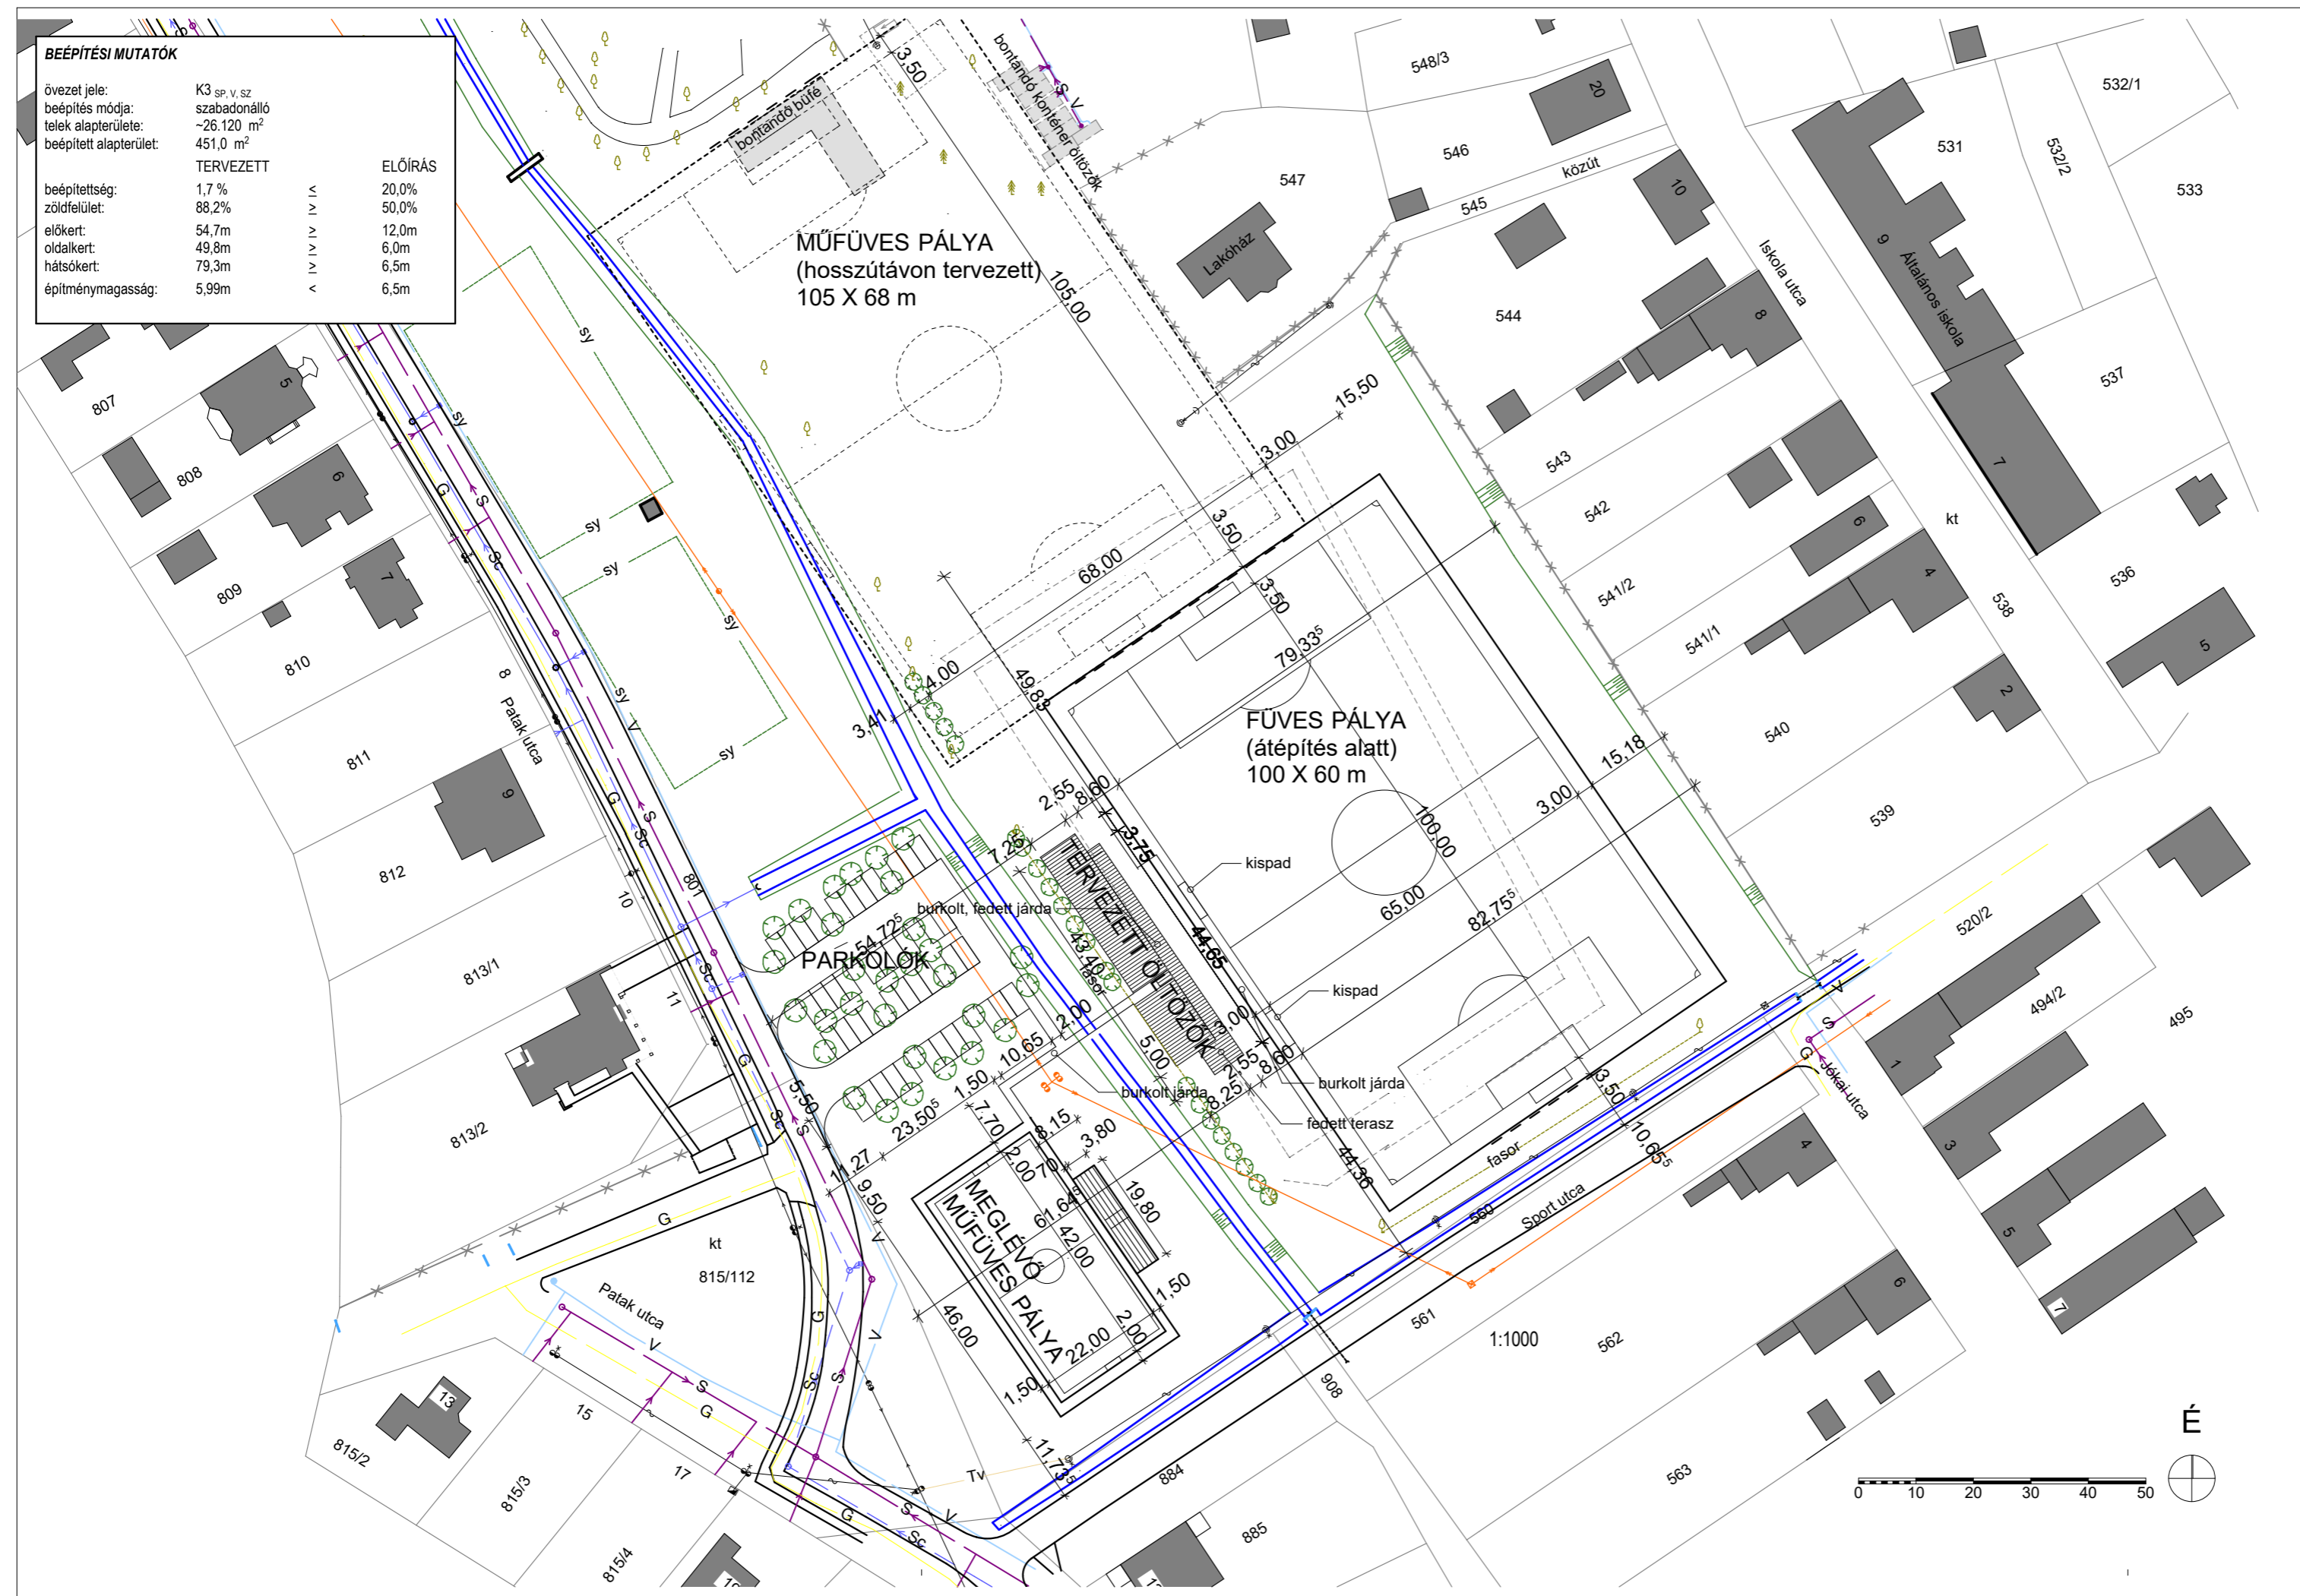

- MEGJEGYZÉSEK**
- +0,00=214,00 Bmf.
- Jelen építész kiviteli tervdokumentáció egységes és megbonthatatlan, elválaszthatatlan része valamennyi szakági terv, és a Költségvetés!
 - Az építésztervek a szakági tervekkel együtt kezelendők, az egyes terlapok közötti ellentmondás esetén a tervezővel egyeztetni kell!
 - Jelen tervdokumentációba foglalt műszaki és egyéb megoldások a tervezők szellemi terméke, ideértve az összes szakági tervezők dokumentációit is, azok kizárólag a hegykői helyi termékek boltjának egyszeri megépítésére használhatók fel!
 - A tervekől a Tervező és az Építető jóváhagyása nélkül eltérni nem lehet!
 - Minden méret a kivitelezés során ellenőrizendő, a rajzokról méréssel méret levenni tilos!
 - A több szintet átfogó szerkezetek (lépcsők stb.) kitűzésénél a méreteket az összes érintett szint figyelembevételével ellenőrizni kell!
 - Az egyedi gyártmányok gyártásának megkezdése előtt a gyártmánytervet a tervezővel egyeztetni, és jóváhagyatni kell!
 - Kivitelezőnek minden beépítendő anyagról, felülről és színről a Tervezőnek és Építetőnek előzetesen mintát kell bemutatnia.
 - A konzignált termékek illetve gyártmányok megrendelése előtt a fogadószervezetek befoglaló méreteit és a darabszámot ellenőrizni kell!
 - A gipszkarton falakban a nyílászárók és a beépített szaniter szerelvények mellett erősített 2mm falvastagságú tűzhűző, acél bordát (UA) kell beépíteni!
 - A szerkezetépítés megkezdése előtt az áttörések helye, száma és mérete a szakági tervekkel (statikus, gépész, villamos) összehasonlítható, ellentmondás esetén a tervezőkkel egyeztetni kell!
 - Alapozás és vasbeton szerkezetek kialakítása statikai tervek szerint készülni!

archi.doc építésziroda kft

9400 Sopron, Mikoviny u. 15
 tel./fax: 0036 99 789 790
 info@archidoc.hu
 www.archidoc.hu

ÉPÍTÉSZ TERVEZŐ JÓZSA DÁVID okl. vezető építésztervező É/1 08-0456	ÉPÍTETTŐ Fertőmenti Sport Club Hegykő 9437 Hegykő, Iskola u. 1. képv.: Szigethi István polgármester
ÉPÍTÉSZ MUNKATÁRSÁK ERDEI ATTILA okl. építésztervező	TERV MEGNEVEZÉSE Hegykő Patak utca hrsz.: 553 FERTŐMENTI SPORT CLUB HEGYKŐ ÖLTÖZŐ
STATIKA BÁTKI KÁROLY statikus tervező T-T/08-0520	KIVITELEZÉSI TERV
GÉPÉSZET SCHÖLL NORBERT gépész tervező G-08-0911	RAJZ MEGNEVEZÉSE HELYSZÍNRAJZ
ELEKTROMOSSÁG SZALMÁSI VILMOS villamos tervező V-T-08-0337	RAJZ SZÁMA K_00
MUNKAVÉDELEM	1:1000
Nyomatva: 2016. 06. 15.	2016.06.15.

