


ALAPRAJZ

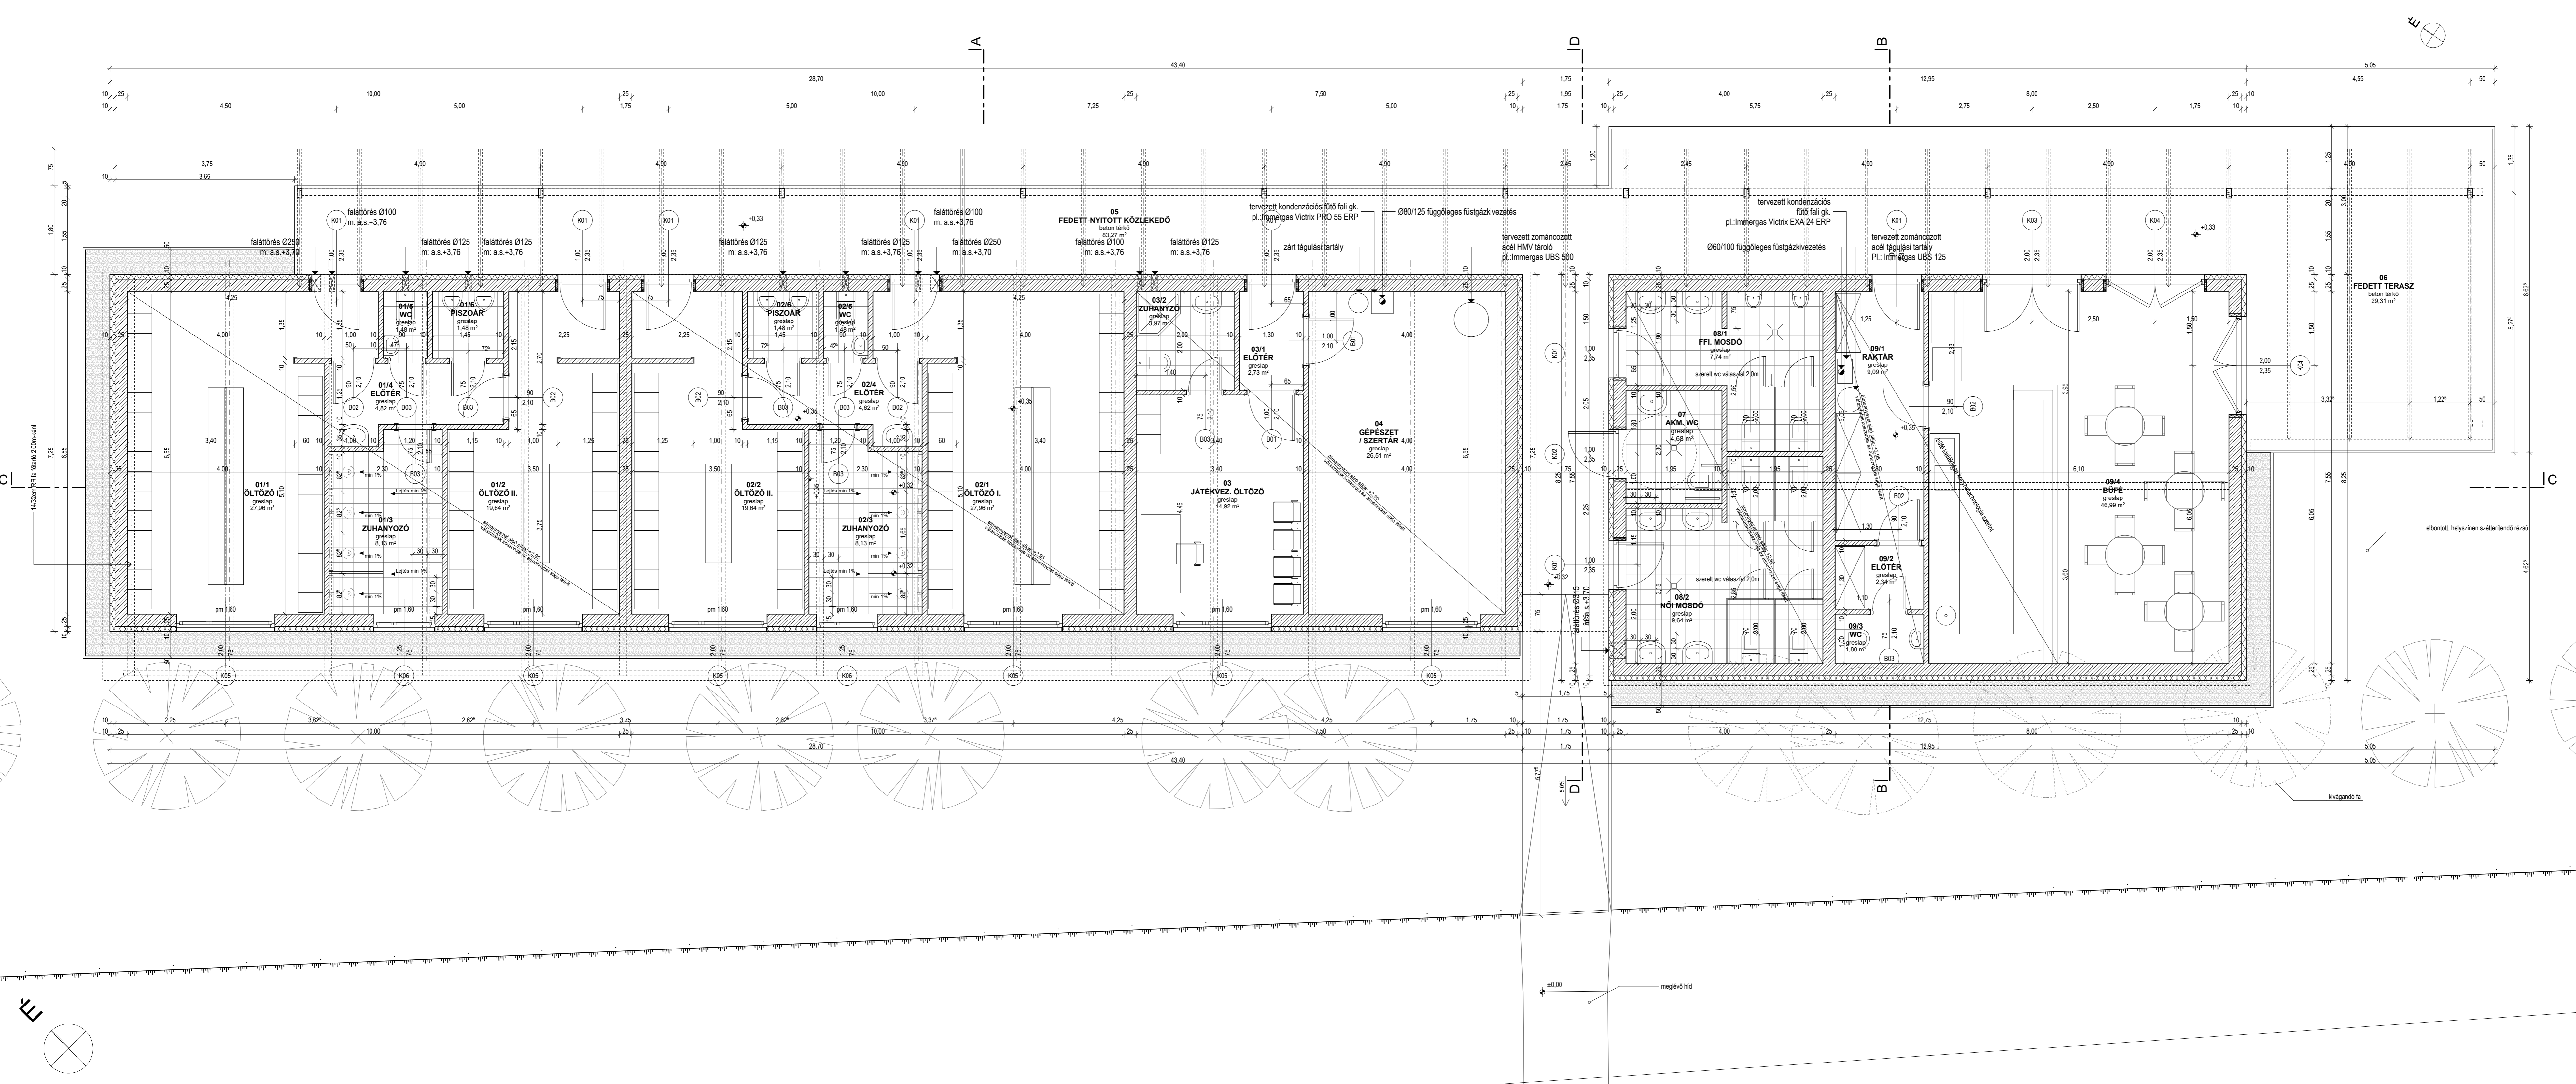

- MEGJEGYZÉSEK**
- Jelen építési kiviteli levdokumentáció egységes és megbíthatatlan, elválaszthatatlan része valamennyi szakági terv, és a Kőltárgyterv!
 - Az építészterv a szakági tervekkel együtt kerülendők, az egyes tervek közötti ellentmondás esetén a tervezővel egyeztetni kell!
 - Jelen levdokumentációba foglalt műszaki és egyéb megoldások a tervezők szellemi terméke, ideértve az összes szakági tervek dokumentációját is, azok közül a helyi helyi tervek tervek közzétételétől kezdve az összes szakági tervek közzétételéig, azaz a tervezés és az építési jóváhagyásáig nem állhat!
 - A tervek a Tervező és az Építési jóváhagyásáig nem állhat!
 - Minden méret a kivitelezés során ellenőrizendő, a rajzokról méretekkel levetni tilos!
 - A többi színtől eltérő színeket (kék, zöld, sárga) a kivitelezés során a méretek az összes érintett színt figyelembevételevel ellenőrizni kell!
 - Az egyedi gyártmányok gyártásának megkezdése előtt a gyártmánytervet a tervezővel egyeztetni, és jóváhagyatni kell!
 - Kivitelezésnek minden beépítendő anyagot, felületet és színt a Tervezőnek és Építésznek előzetesen meg kell mutatnia!
 - A kiegészítő termékek, illetve gyártmányok megrendelése előtt a foglalkozókat be kell érteni a darabszámot ellenőrizni kell!
 - A gépészeti és szellőztető szerkezetek kivitelezési terveket szerelni készült!
 - A kivitelezés során a nyílászárók és a beépített szellőztető szerkezetek mellett erőforrást 2mm falvastagságú tűzhorgos acél bordát (UA) kell beépíteni!
 - A szerkezetek megkezdése előtt az átírások helye, száma és mérete a szakági tervekkel (statika, gépész, villamos) összehasonlítandó, elektronikus eszköz a tervezővel egyeztetni kell!
 - Az átírások és változások szerkezetek kivitelezési terveket szerelni készült!
 - A külső faszerkezeteket, külső vasgátlókat kezeljék, melynek színt a tervezővel és az építészrel előzetesen egyeztetni kell!

archi.doc építésziroda kft.
 8600 Sopron, Mikoviny u. 15
 tel./fax: 0630 99 789 789
 info@archi.doc.hu
 www.archi.doc.hu

ÉPÍTÉSZ TERVEZŐ JÓZSA DÁVID ad. 1102/11-1/2016/tervező ÉI 08-0456	ÉPÍTŐ Fertőmenti Sport Club Hegykő 9437 Hegykő, Iskola u. 1.
ÉPÍTÉSZ MUNKATÁRSÁG ERDEI ATTILA ad. építészmérnök	Adp. - Szigetvári István polgármester
STATIKA BÁTKI KÁROLY statikus tervező T.1708-0201	TERV MEGNEVEZÉSE Hegykő Patak utca hrsz.: 553 FERTŐMENTI SPORT CLUB HEGYKŐ ÖLTÖZŐ
GÉPÉSZET SCHÖLL NORBERT gépész tervező G.18-0911	KIVITELEZÉSI TERV RALIZ MEGNEVEZÉSE ALAPRAJZ
ELEKTROMOSSÁG SZALMÁSI VILMOS villamos tervező VT.08-0207	RAJZ SZÁMA K_01
MUNKAVÉDELLEM	1:50