




DÉL-KELETI HOMLOKZAT

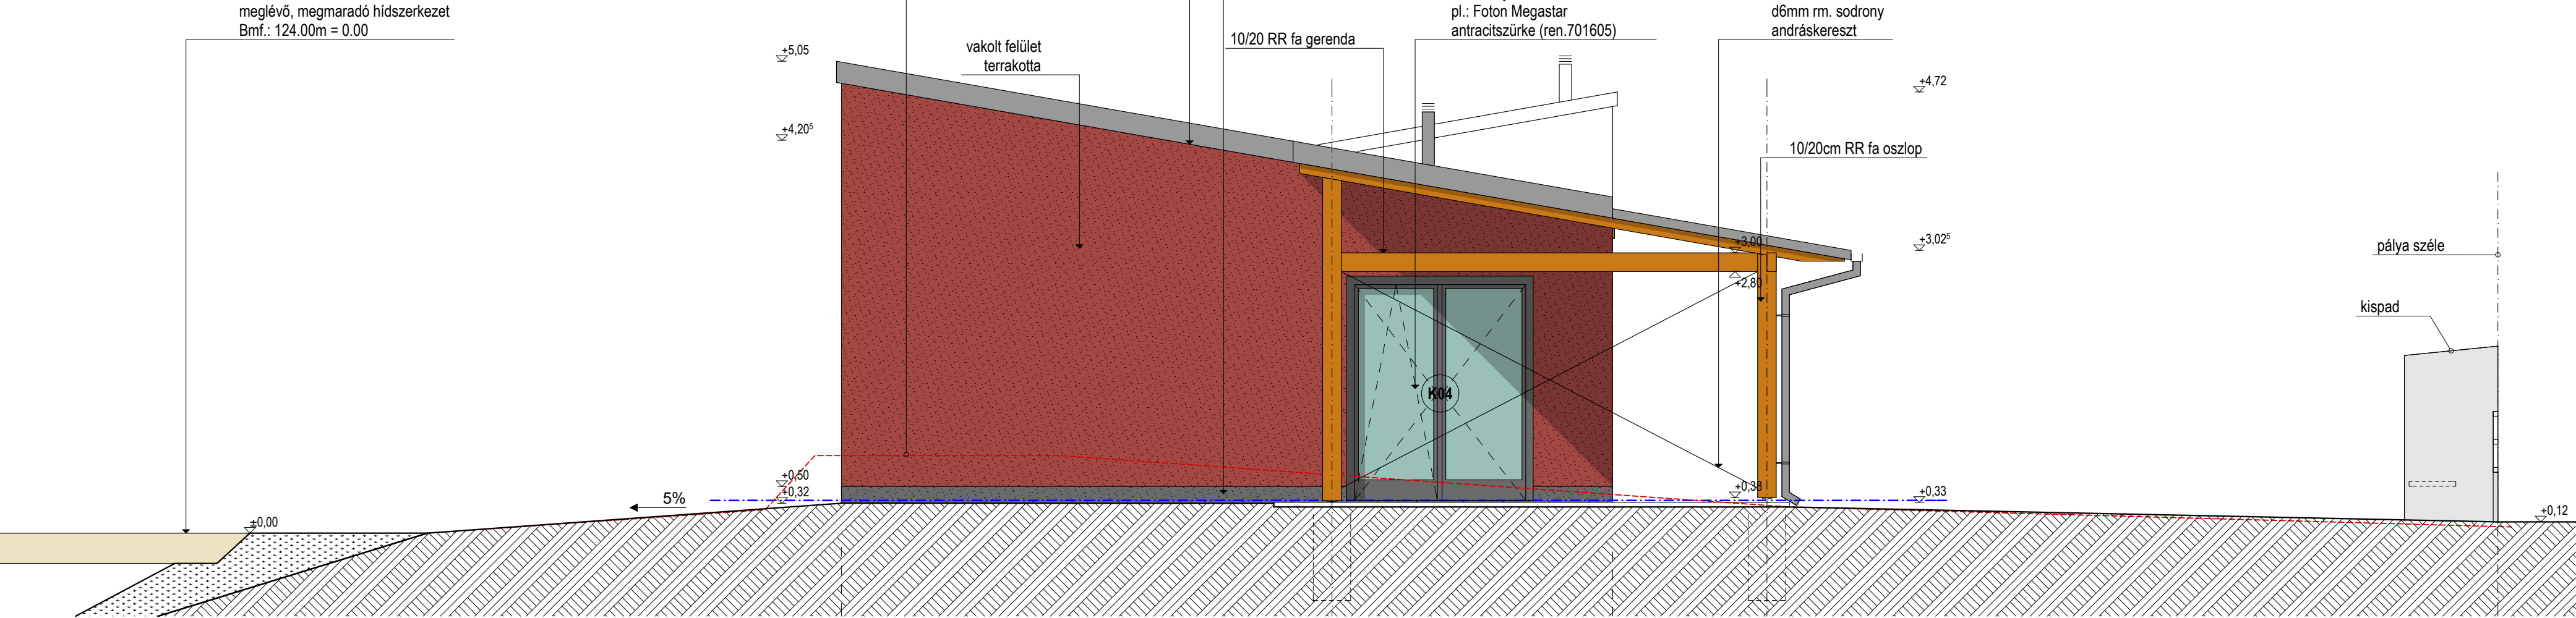


ÉSZAK-KELETI HOMLOKZAT

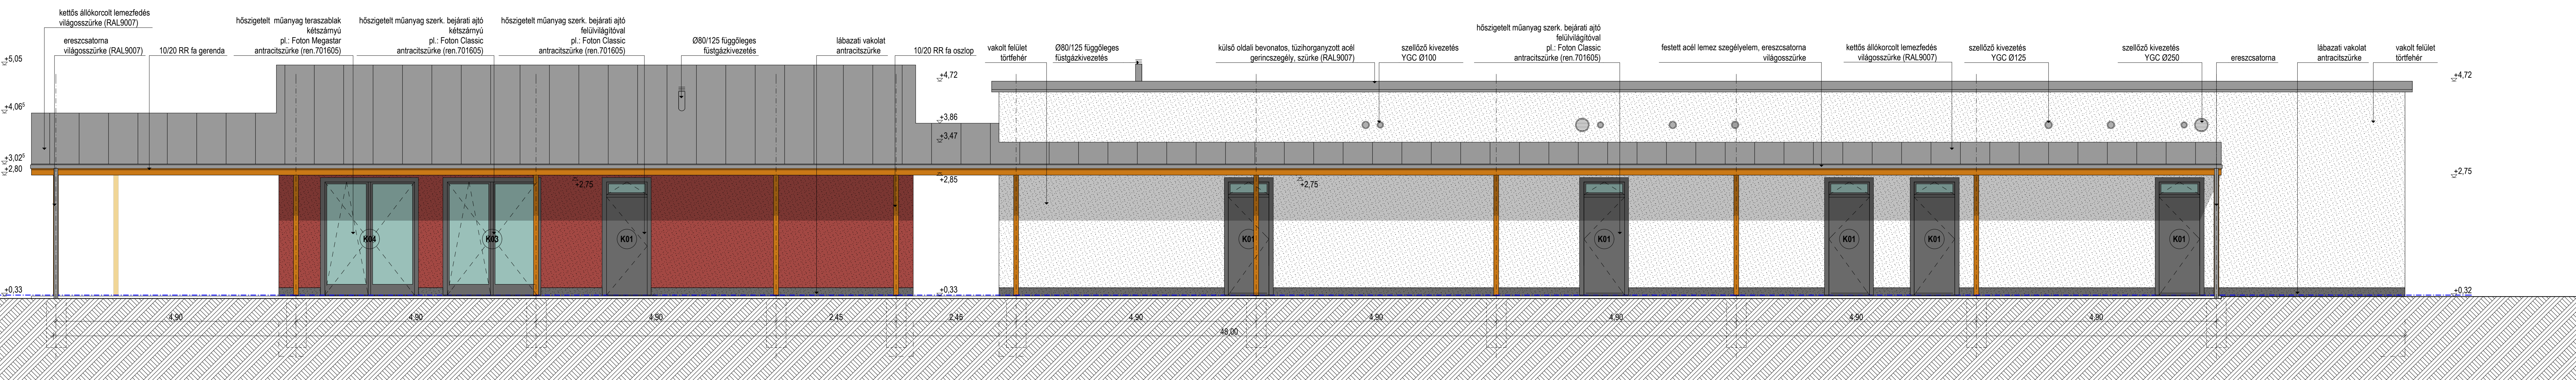

DÉL-NYUGATI HOMLOKZAT

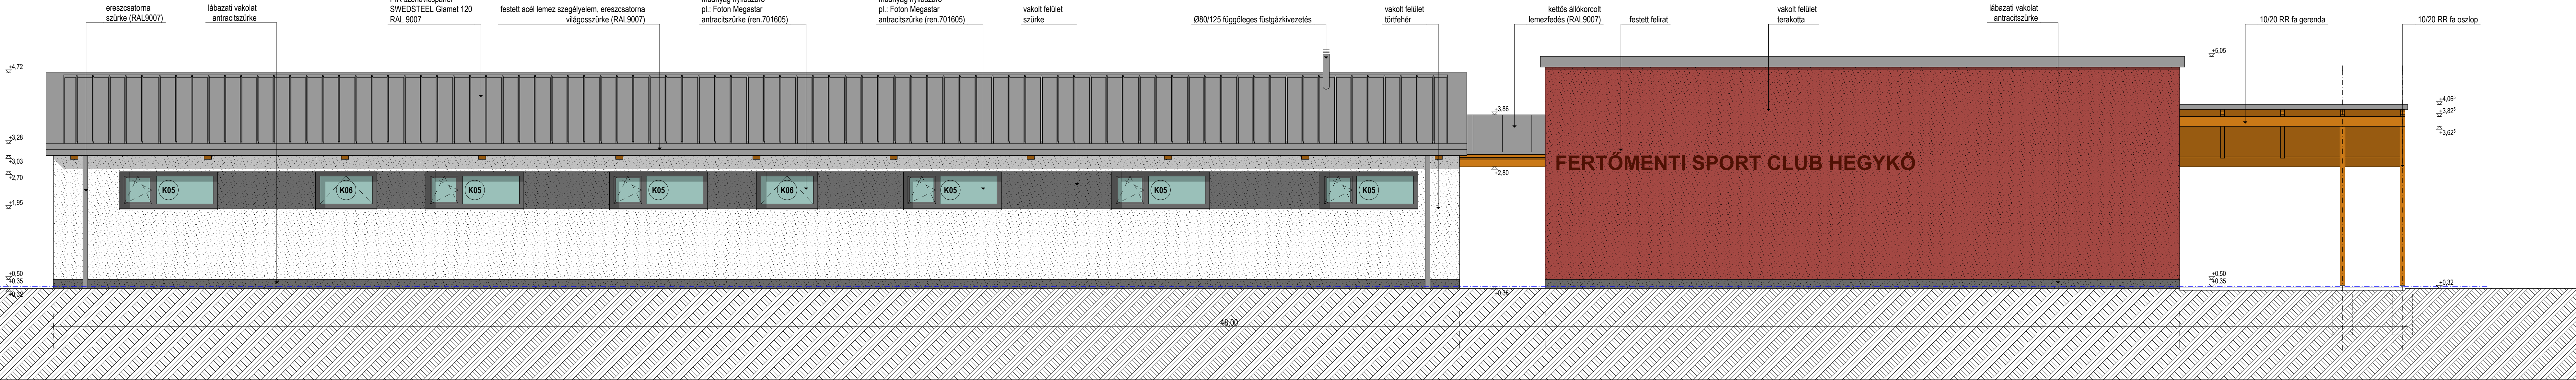

ÉSZAK-NYUGATI HOMLOKZAT

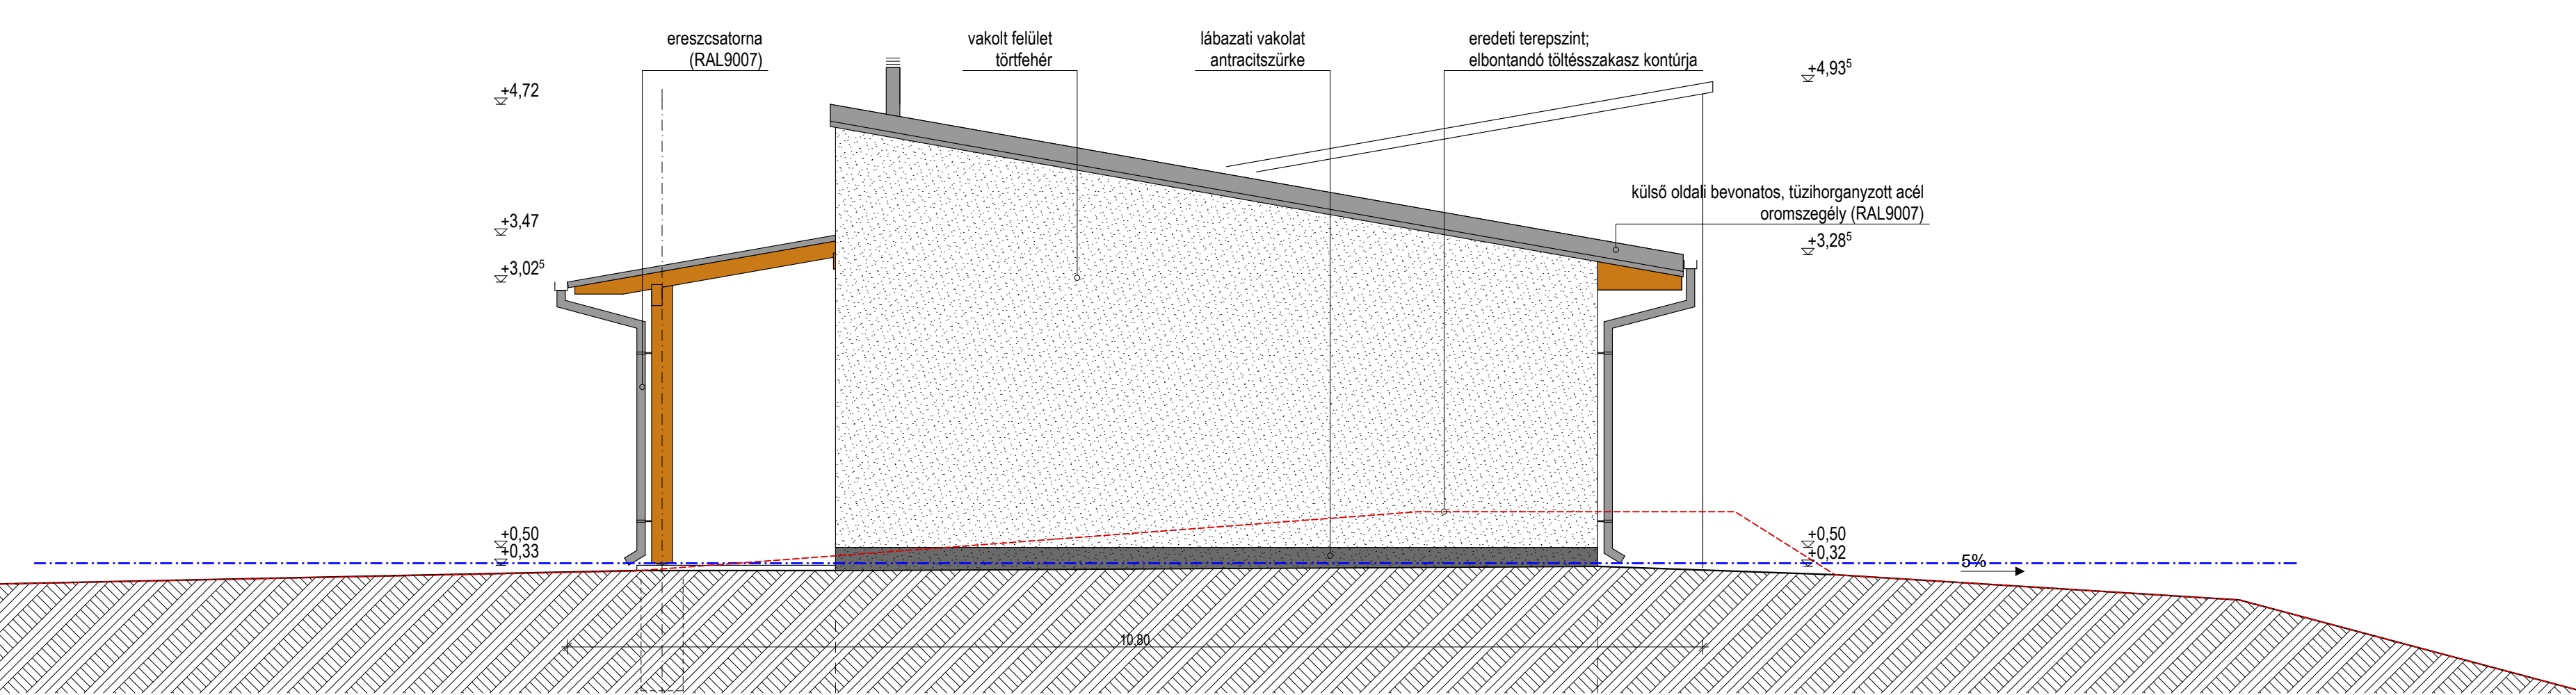

- MEGJEGYZÉSEK
1. Jelen építész kiépítési tervdokumentáció egységes és megbízható, elválaszthatatlan része valamennyi szakági terv, és a Kivitelezési terv.
 2. Az építésztervezés a szakági tervekkel együtt kerülendők, az egyes tervek közötti ellentmondás esetén a tervezési egységnyi kell.
 3. Jelen tervdokumentációba foglalt műszaki és egyéb megoldások a tervezők szellemi terméke, ideértve az összes szakági tervdokumentációt is, azok közzétételét a Hegykő helyi termékek kiállításán egyeztetett megállapodás alapján kell.
 4. A tervet a Tervező és az Építész jóváhagyása nélkül nem lehet.
 5. Minden méret a kivitelezés során ellenőrizendő, a rajzokról méretdől méret levéni tilos!
 6. A köb színtel átlagos szerkezetek (törcsák stb.) kivételével a méreteket az összes érintett szint figyelembevételével ellenőrizni kell.
 7. Az egyedi gyártmányok gyártásának megkezdése előtt a gyártmánytervet a tervezővel egyeztetni, és jóváhagyatni kell.
 8. Kivitelezésnek minden beépítendő anyagot, felületet és szerkezetet a Tervezőnek és Építésznek előzetesen mintát kell bemutatnia.
 9. A konzignált termékek illetve gyártmányok megrendelése előtt a foglalt szerkezetek belső méreteit és a darabszámát ellenőrizni kell.
 10. A gipszkarton falakban a nyílászárók és a beépített szaniter szerelvények mellett előírt 2mm falvastagságú tűzhorg. acél bordák (UA) kell beépíteni!
 11. A szerkezetek megkezdése előtt az átlóserek helye, száma és mérete a szakági tervekkel (statika, gépész, villamos) összehasonlítandó, ellenőrzendő és a tervekkel egyeztetni kell!
 12. Átlóserek és vezetékek szerkezetek kialakítása statikai tervek szerint készült.
 13. A kültéri fűszerkezeteket, kültéri vasalagazúrral kezeljük, melynek színt a tervezővel és az építéssel előzetesen egyeztetni kell!

archi.doc Építésziroda Kft.

1400 Sopron, Művelési u. 15
tel./fax: 06-99 788 780
info@archi.doc.hu
www.archi.doc.hu

ÉPÍTÉSZ TERVEZŐ JÓZSA DÁVID atl. vezető építésztervező Ért 08-0456	ÉPÍTŐ Fertőmenti Sport Club Hegykő 9437 Hegykő, Iskola u. 1.
ÉPÍTÉSZ MUNKATÁRSÁK ERDEI ATTILA atl. építésztervező	TERV MEGNEVEZÉSE Hegykő Patak utca hrsz.: 553 FERTŐMENTI SPORT CLUB HEGYKŐ ÖLTÖZŐ
STATIKA BÁTKI KÁROLY statikai tervező T-108-0201	KIVITELEZÉSI TERV RAJZ MEGNEVEZÉSE HOMLOKZATOK
GÉPÉSZET SCHÖLL NORBERT gépész tervező G-08-0011	RAJZ SZÁMA K_06
ELEKTROMOSSÁG SZALMAI VILMOS villamos tervező V-108-0201	1:50
MUNKANYELV Magyar	2016.06.15.

Nyomtatva: 2016. 06. 15.